DIMOSTRAZIONE DI VNA PARTE DE' PORTICI DEL PRIM' ORDINE DEL TEATRO DI MARCELLO

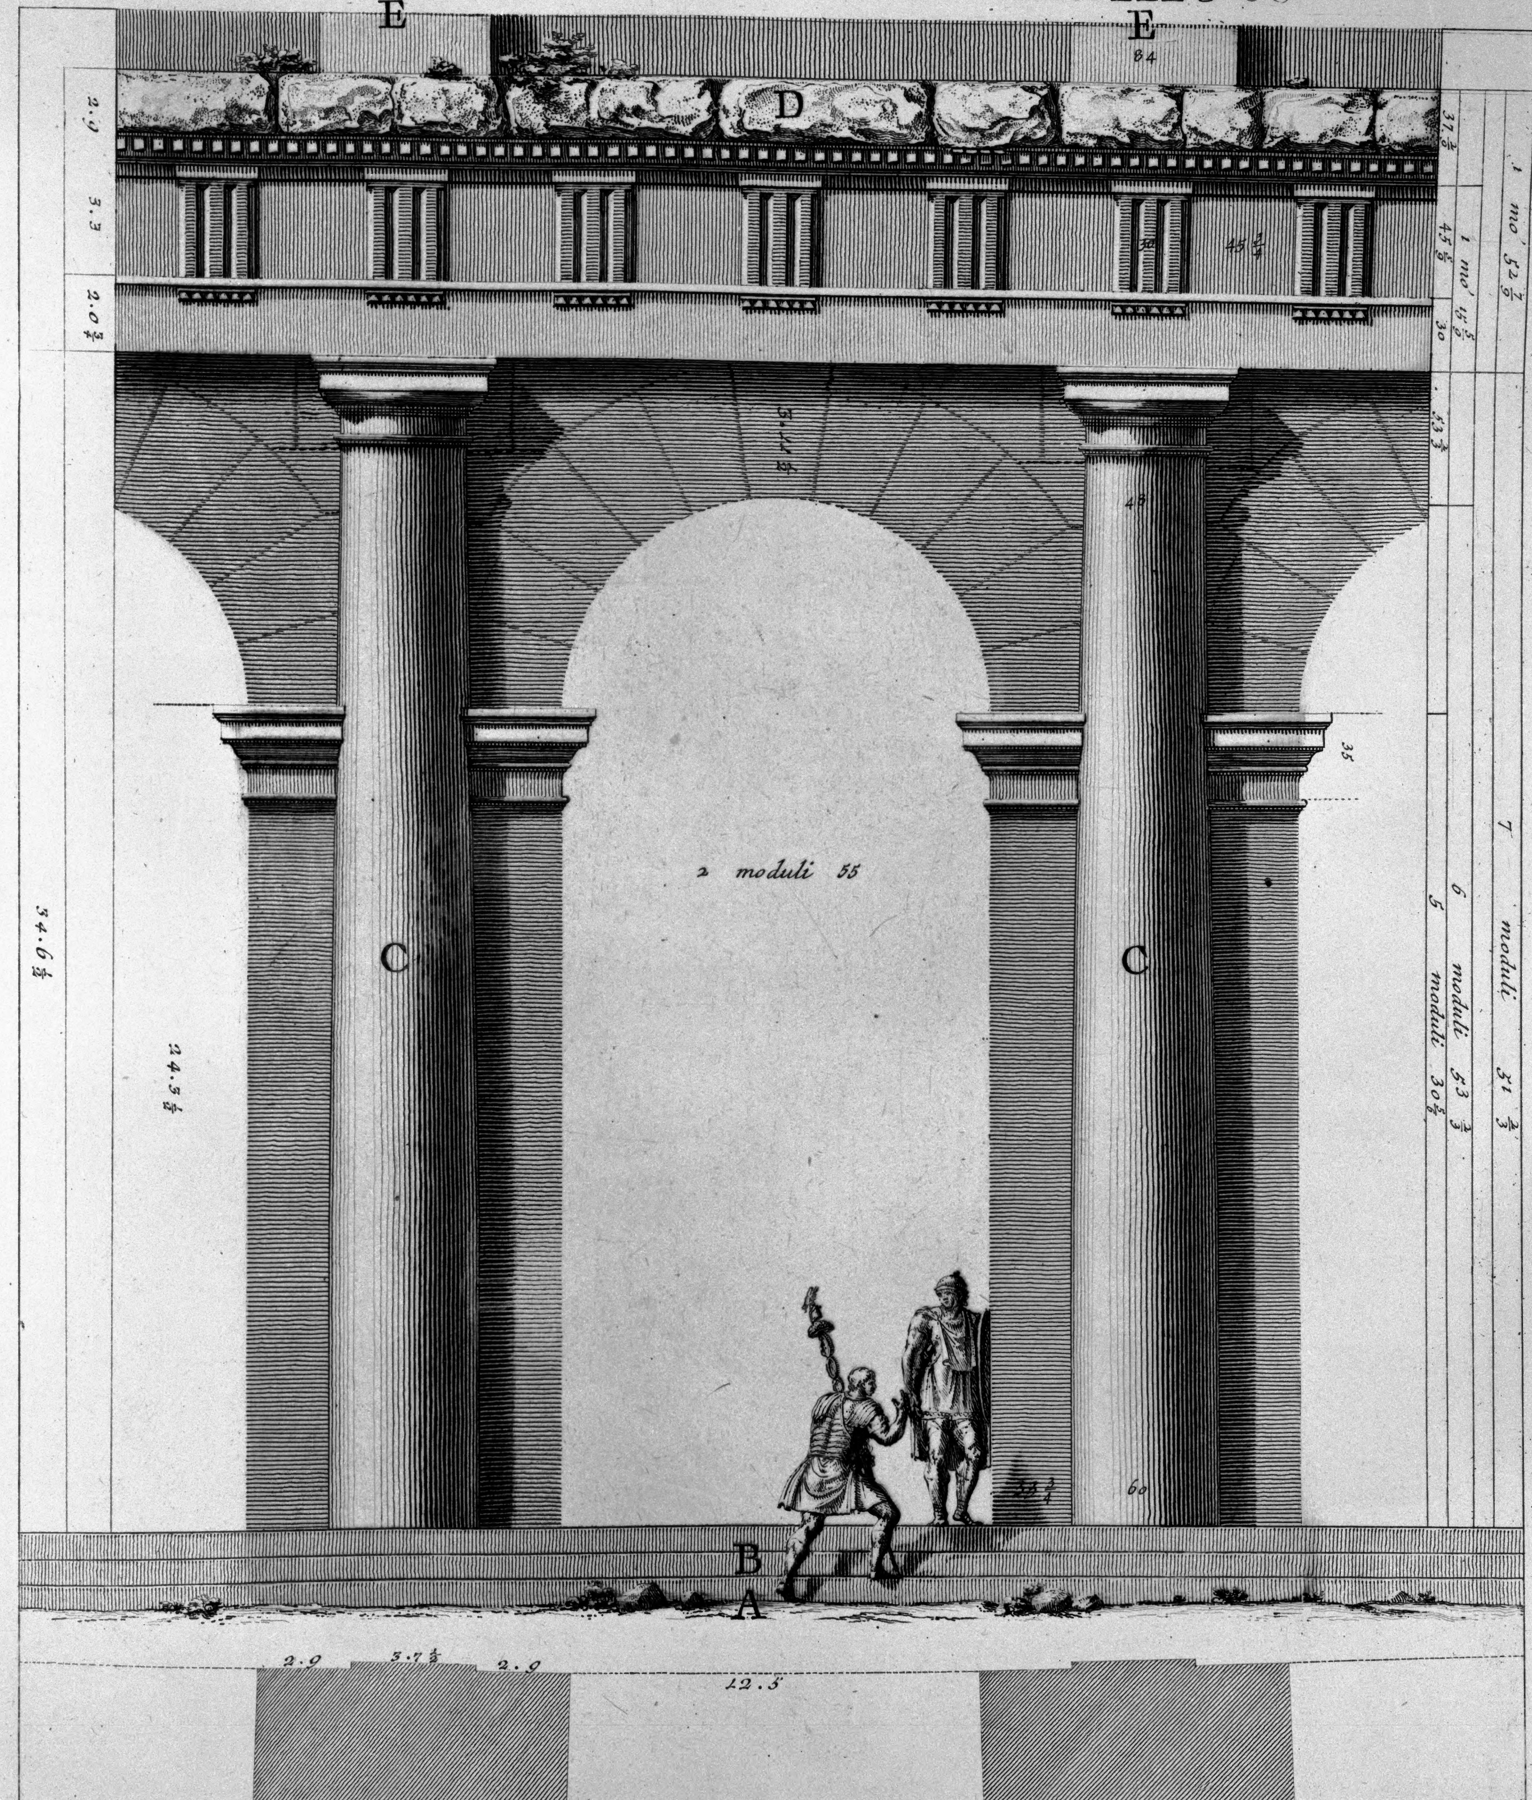

A. *Piano antico di Roma.* B. *I tre gradi, per i quali si ascendeva ne' portici.* C. *Colonne piantate senza base per contribuire alla gravità della fabbrica, e non ingombrare gl' ingressi al numeroso popolo che qui concorreva.* D. *Cornice corrosa dall' incendio.* E. *Parte de' pilastrelli del second' ordine.* F. *Pianta della presente elevazione.*

Piranesi Archit dis. et Scul.